



FONT AZUR



Residencial 63 viviendas

La Font / Calle Las Mezquitas, s.n.
03550 San Joan d'Alacant (Alicante)


Vivienda 7	Bloque 1
A/ Superficie construida interior (SB+BR)	172,11
B/ Terrazas cubiertas *	17,40
C/ Suma de los apartados A + B	193,81
D/ Superficies construidas + ZC	293,00
E/ Terrazas descubiertas y jardín	200,94
F/ Superficie Total (SCI+TC+ZC+TD+JARDÍN)	493,94

*Incluido el 50% de la superficie de Terraza cubierta en Planta Baja y el 100% en la de Planta Primera

Superficies en m2

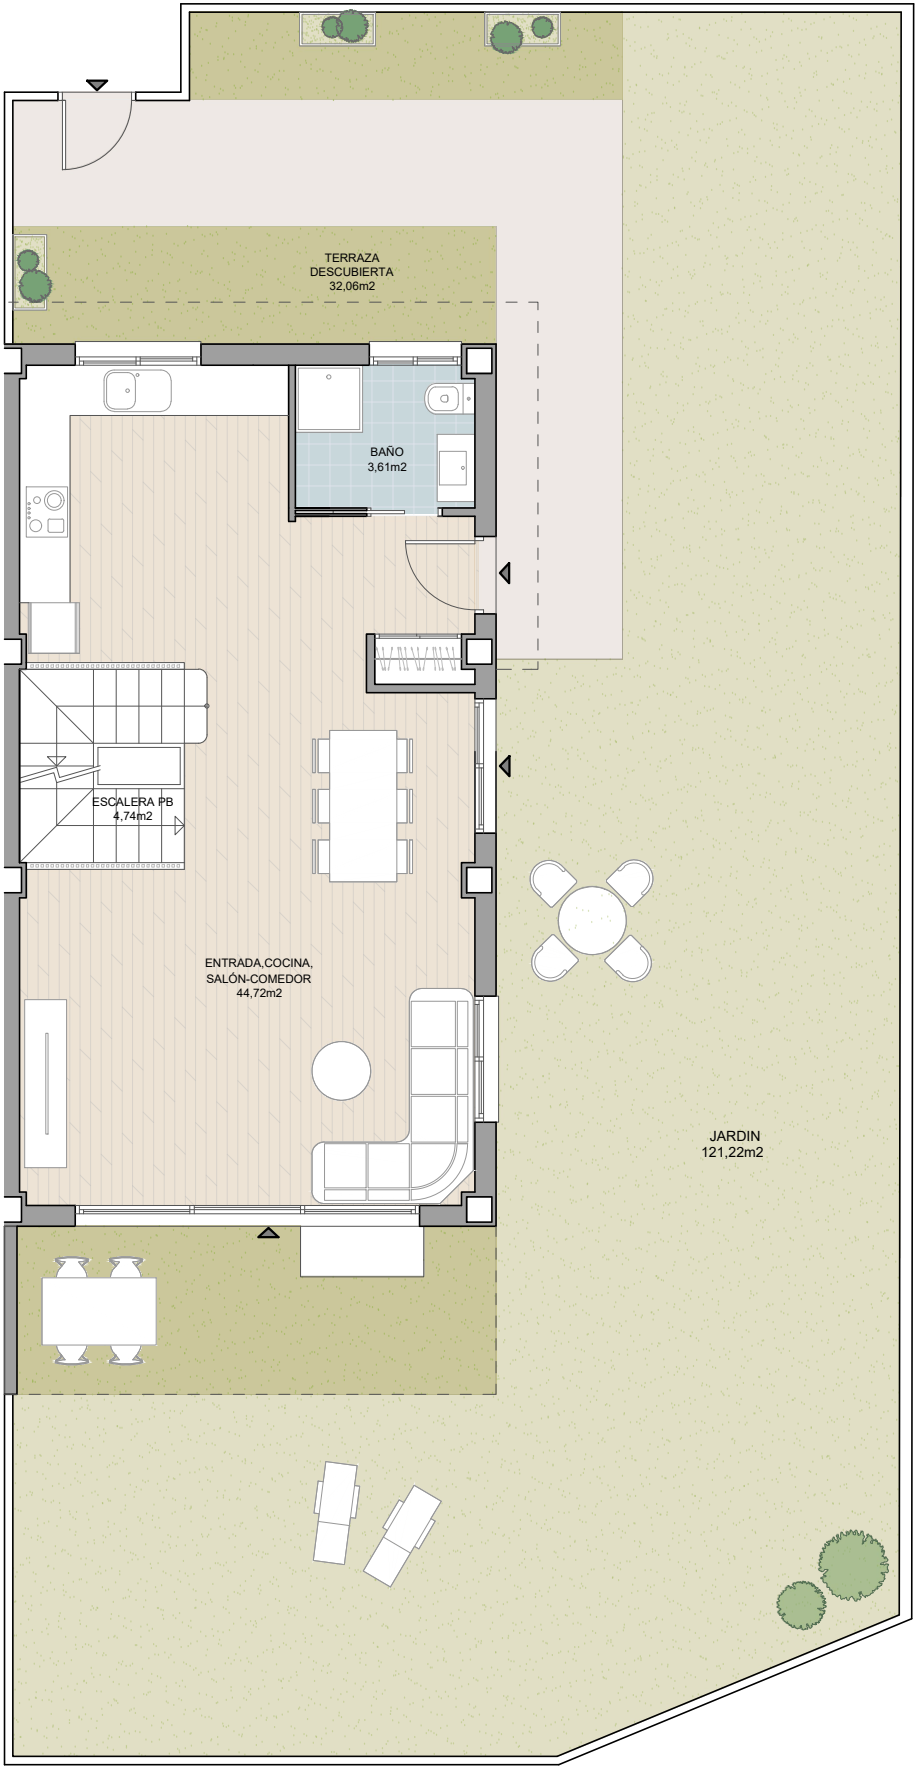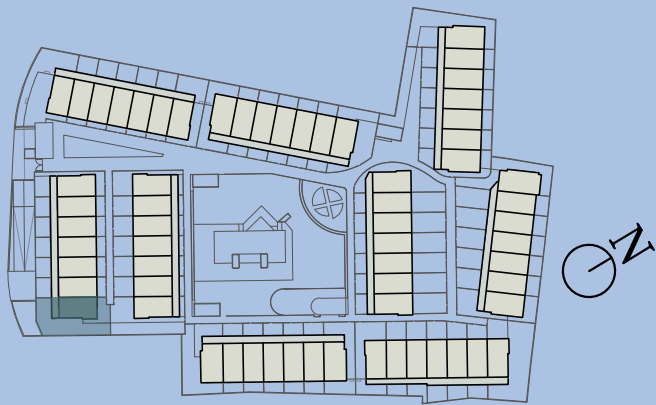

*Este plano es representativo y no está a escala.

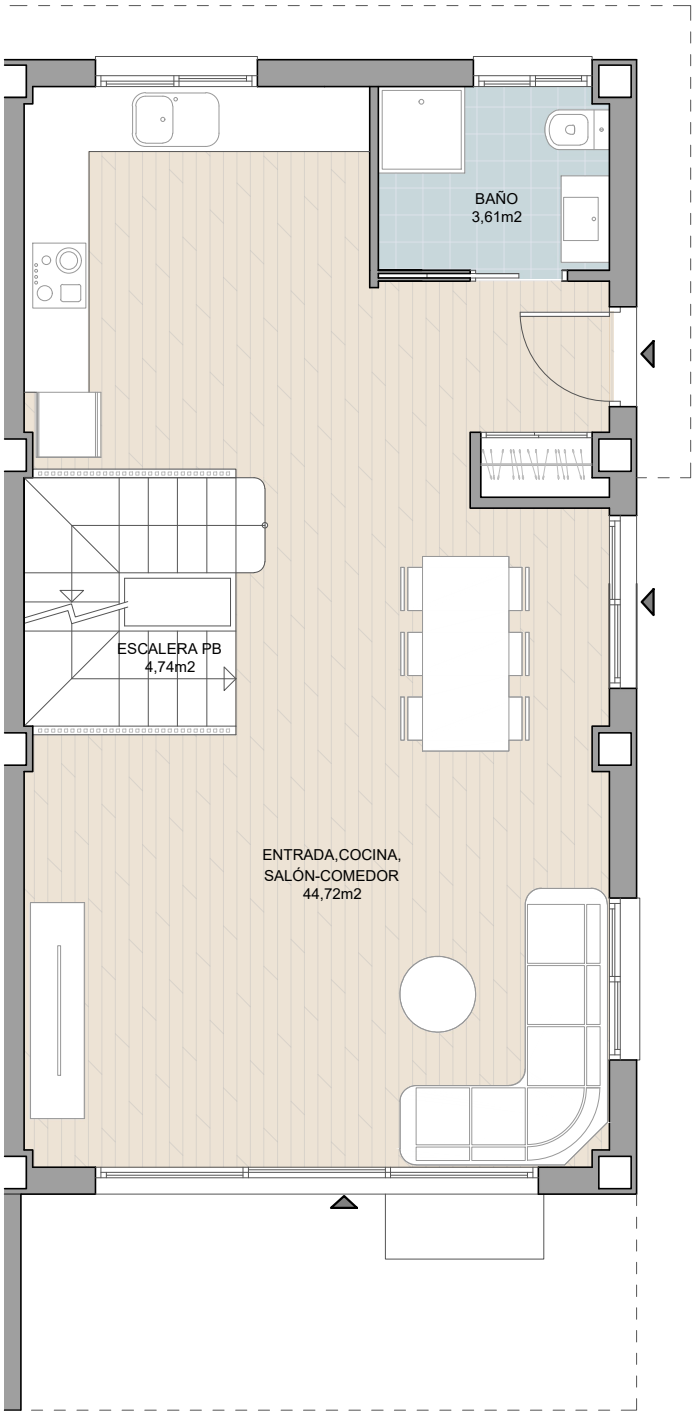

Arquitectos



Promueve

jazzhomes

BY AZIMUT

Comercializa



Nota: El presente documento es de carácter informativo. Los planos y las superficies expresadas en ellos podrán experimentar variaciones por exigencias administrativas, técnicas o jurídicas del proyecto. Las superficies tienen carácter provisional hasta la obtención de la licencia de primera ocupación. Todo el mobiliario, armarios y electrodomésticos, son meramente decorativos y no están incluidos.



FONT AZUR





Residencial 63 viviendas

La Font / Calle Las Mezquitas, s.n.
03550 San Joan d'Alacant (Alicante)

Vivienda 7	Bloque 1
A/ Superficie construida interior (SB+BR)	172,11
B/ Terrazas cubiertas *	17,40
C/ Suma de los apartados A + B	193,81
D/ Superficies construidas + ZC	293,00
E/ Terrazas descubiertas y jardín	200,94
F/ Superficie Total (SCI+TC+ZC+TD+JARDÍN)	493,94

*Incluido el 50% de la superficie de Terraza cubierta en Planta Baja y el 100% en la de Planta Primera

Superficies en m2

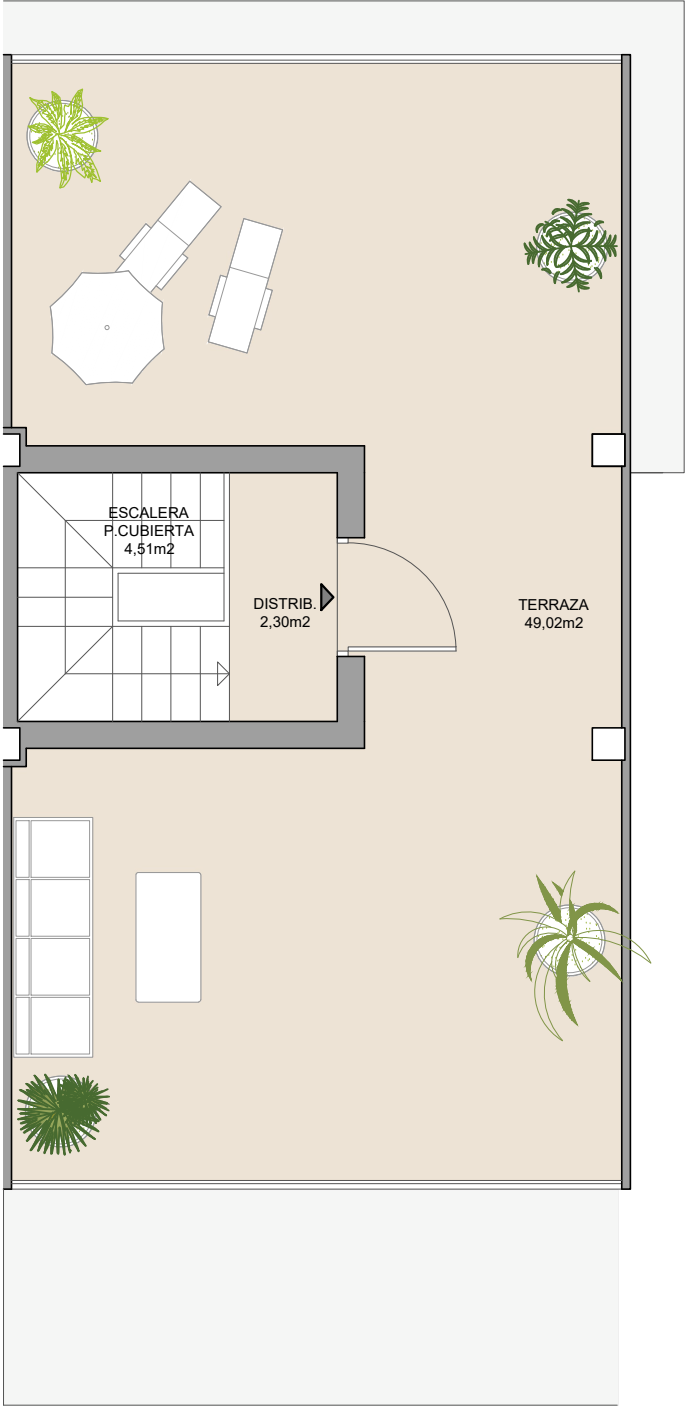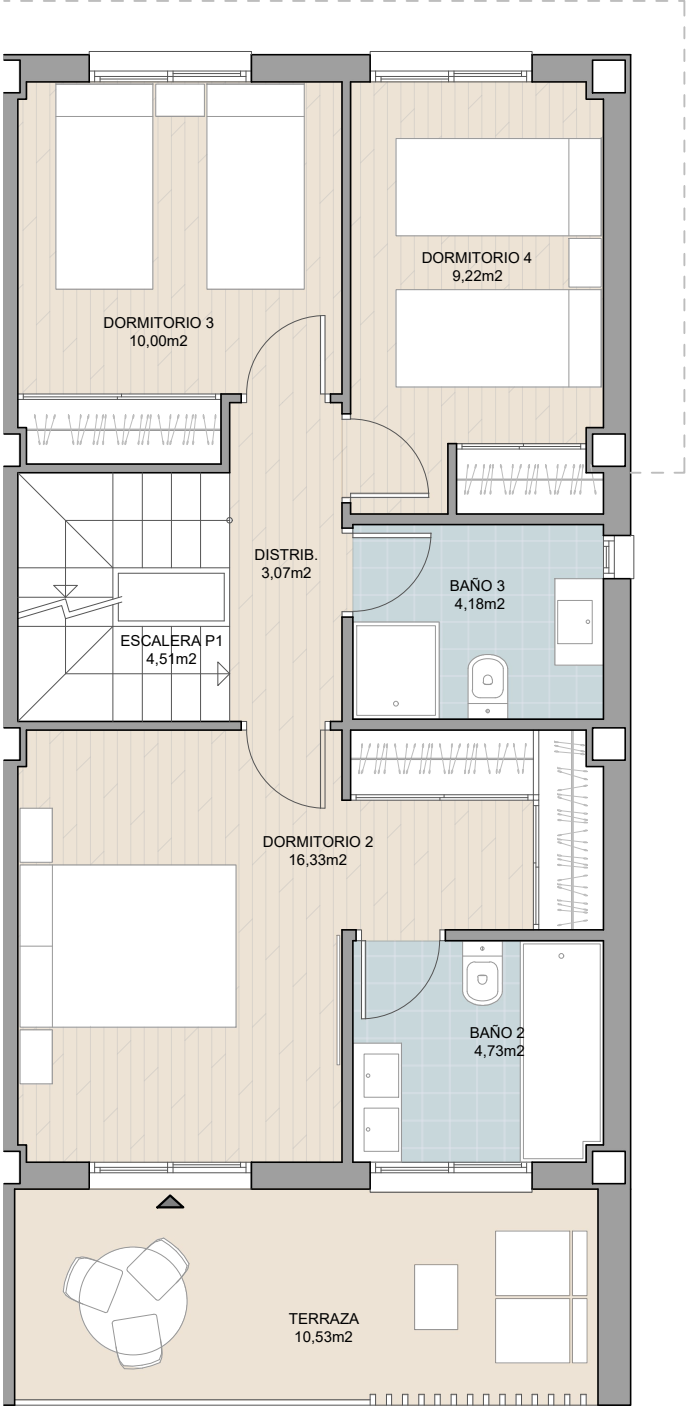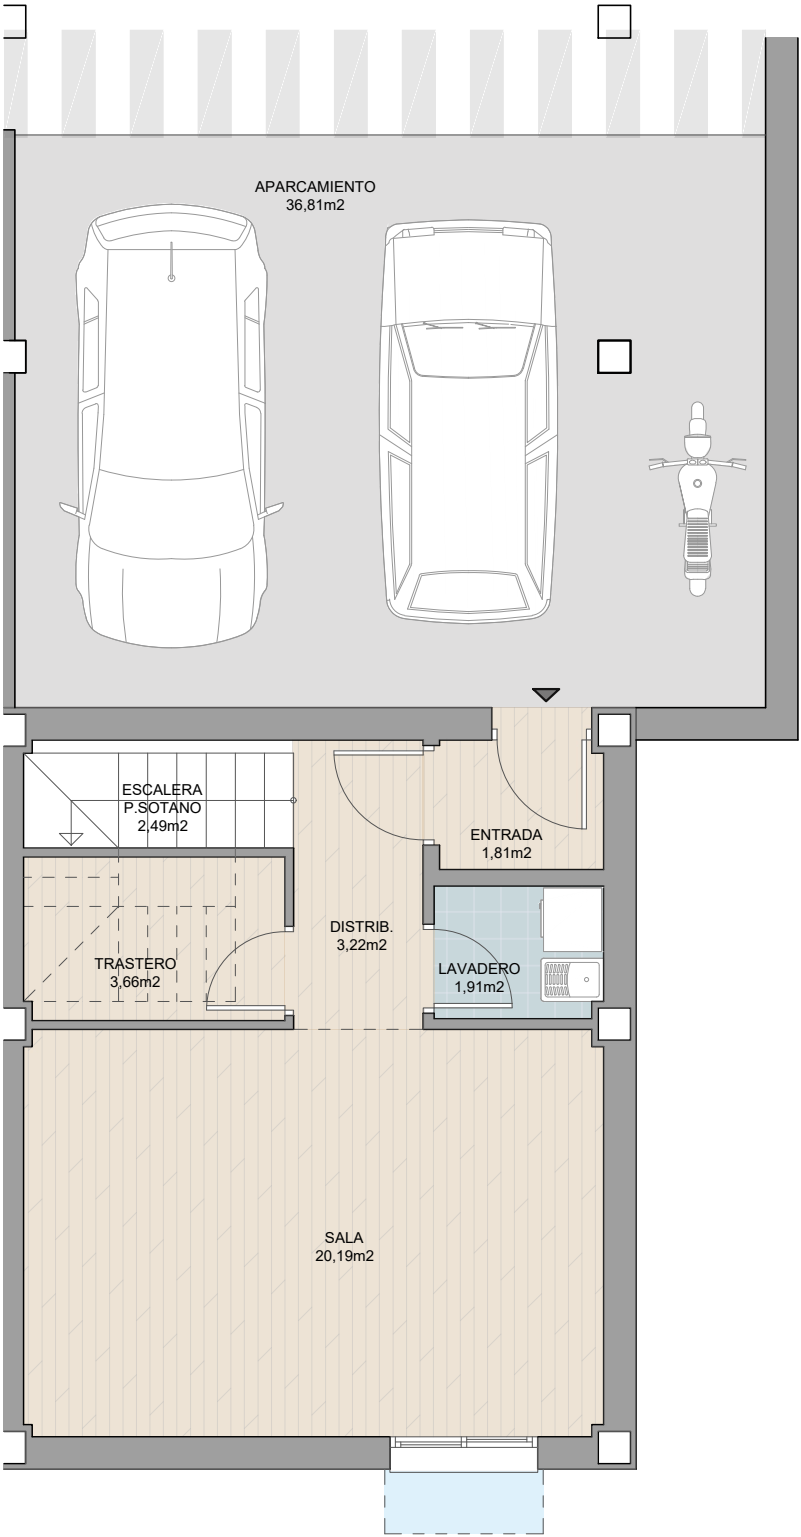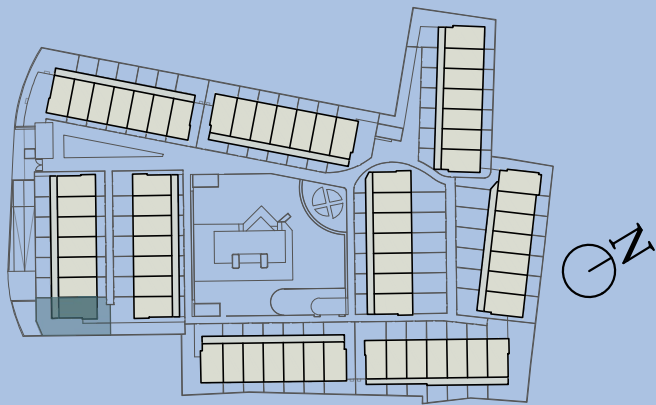

 Iluminación y ventilación natural

Arquitectos



Promueve



Comercializa



Nota: El presente documento es de carácter informativo. Los planos y las superficies expresadas en ellos podrán experimentar variaciones por exigencias administrativas, técnicas o jurídicas del proyecto. Las superficies tienen carácter provisional hasta la obtención de la licencia de primera ocupación. Todo el mobiliario, armarios y electrodomésticos, son meramente decorativos y no están incluidos.